


Entréfasad Radhus A13

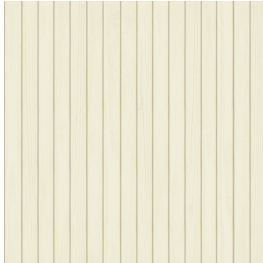

Fasad:

Omvänd stående lockläktpanel i trä
(22x120).

Målas i ljusgul, Kulör NCS S 0520-Y

Tak:

Cembrit W146-8, eller likvärdigt.

Korrugerade fibercementskivor, Naturgrå.

Fönster och fönsterdörrar:

Traryd eller likvärdigt.

Aluminium, Ljusgrå, RAL 7035

Ytterdörrar:

Trä målas i Zinkgrå.

Kulör NCS S2502-B

Fönsterbleck:

Aluminium, Zinkgrå, RAL 7038


Stuprör, byggplåt:

Plannja eller likvärdigt.


Stål, Zinkgrå, RAL 7038

Päronlunden

Hus A 2, 3, 6, 9, 12, 13, 14, 15

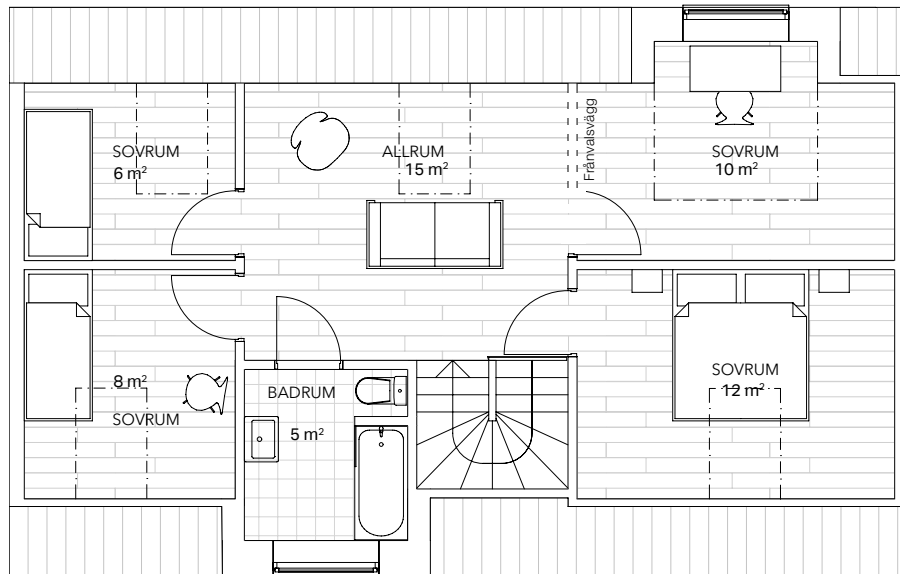

Plan 2

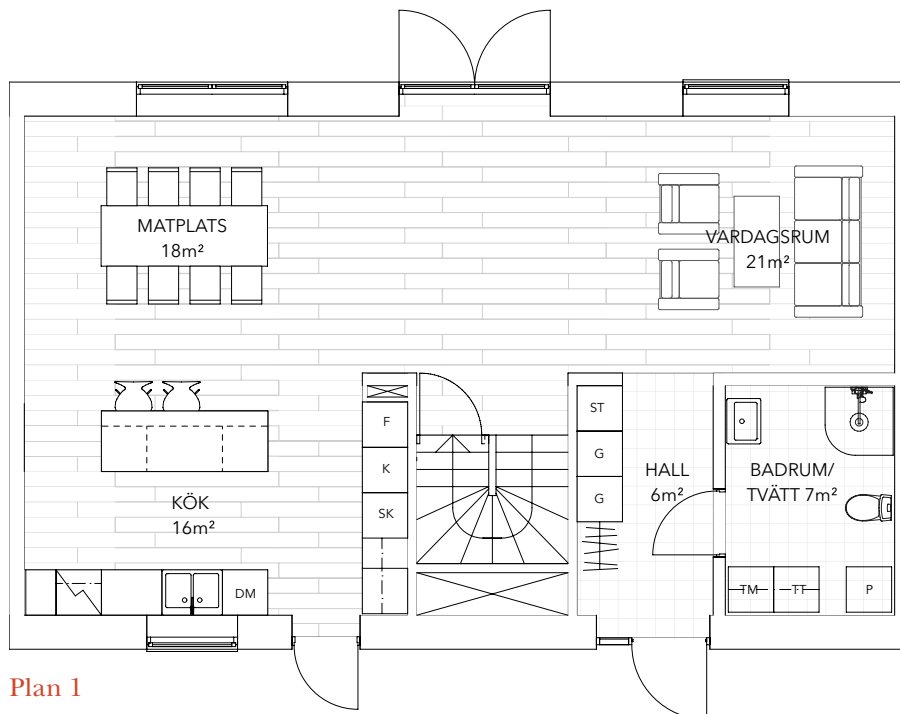

Plan 1

K	Kylskåp	G	Garderob
F	Frys	TM	Tvättmaskin
SK	Skåp	TT	Torktumlare
DM	Diskmaskin	P	Panna
ST	Städsåp		

0 5 m


Skala 1:100

Med reservation för eventuella ändringar och tryckfel.







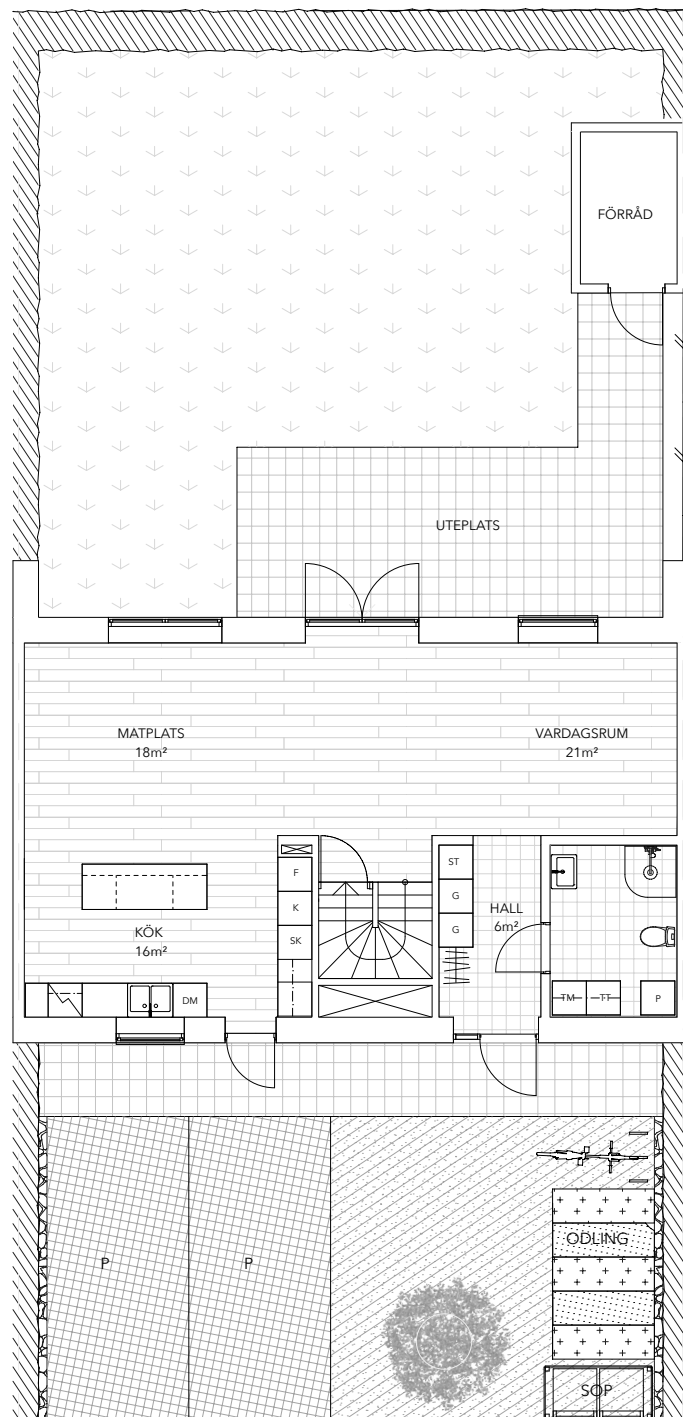


Päronlunden

Situationsplan





FÖRKLARINGAR

 -  GRÄSARMERAD BETONG
-  BETONGPLATTOR 1
-  GRÄSYTA 1
-  PLANTERING MED CORTENKANT
-  HÄCK
-  STENMJÖL
-  SINGEL MED CORTENKANT
-  KANTSTEN
-  TRÄD MED CORTENKANT
-  STAKET
-  2st FYRFACKSKÄRL MED TRÄRIBBOR
SE SEPARAT RITNING