

# Entréfasad Radhus A3



## Fasad:

Tegelmäster B547, Libra.  
Tegel, ljusgrått med ljusgrå fog,  
vilt förband.

## Tak:

Icopal takpapp eller likvärdig.  
TopSafe 14°, Kristallsvart.

## Fönster och fönsterdörrar:

Traryd eller likvärdigt.  
Aluminium, Antracitgrå, RAL 7016

## Ytterdörrar:

Trä målas i Antracitgrå.  
Kulör NCS S8000-N

## Fönsterbleck:


Aluminium, Antracitgrå, RAL 7016

## Stuprör, byggplåt:


Plannja eller likvärdigt.  
Stål, Antracitgrå, RAL 7016

# Päronlunden

## Hus A 2, 3, 6, 9, 12, 13, 14, 15

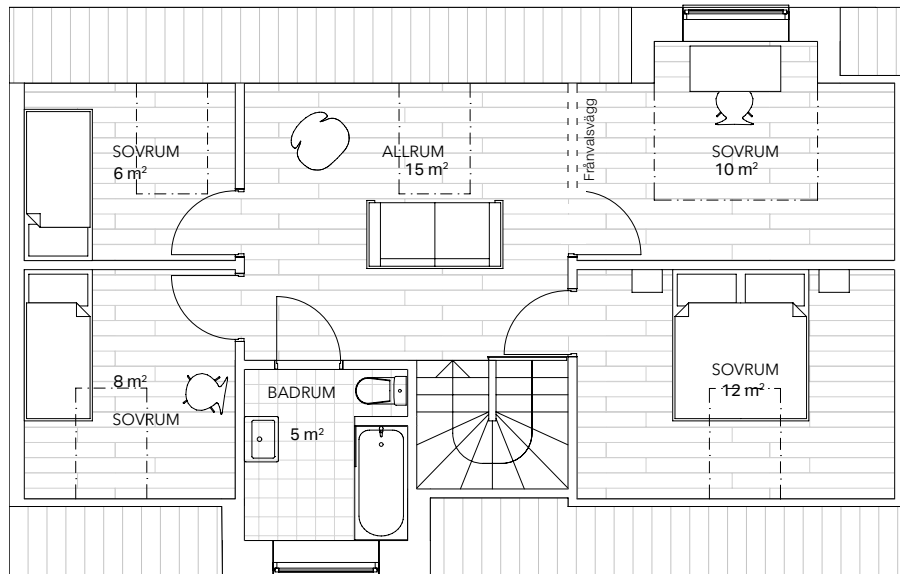

Plan 2

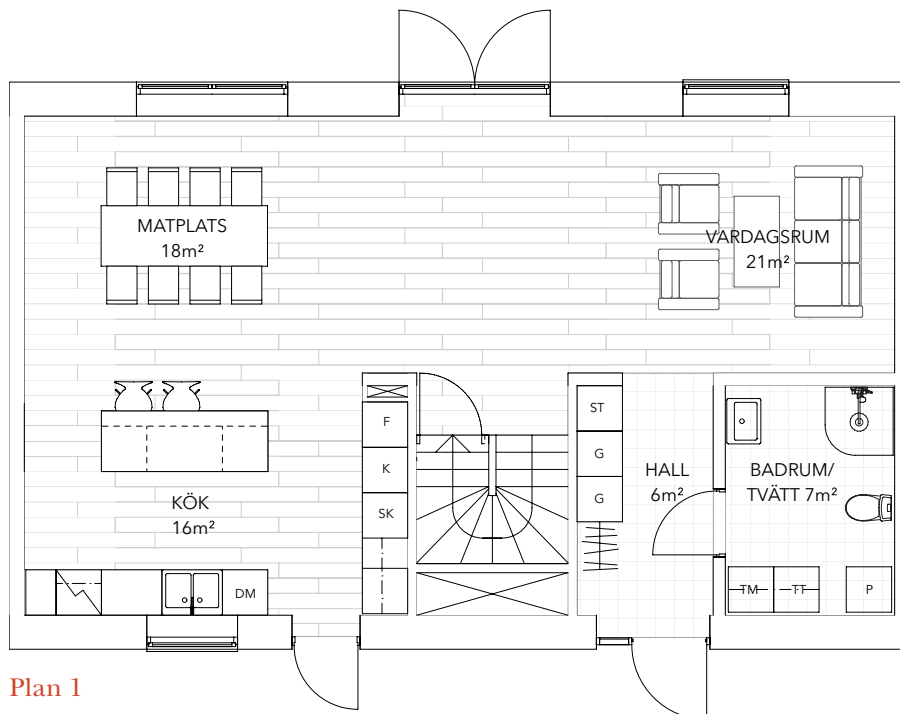

Plan 1

K	Kylskåp	G	Garderob
F	Frys	TM	Tvättmaskin
SK	Skåp	TT	Torktumlare
DM	Diskmaskin	P	Panna
ST	Städsåp		

0 5 m

Skala 1:100

Med reservation för eventuella ändringar och tryckfel.


# Päronlunden

# Situationsplan






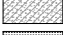
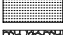



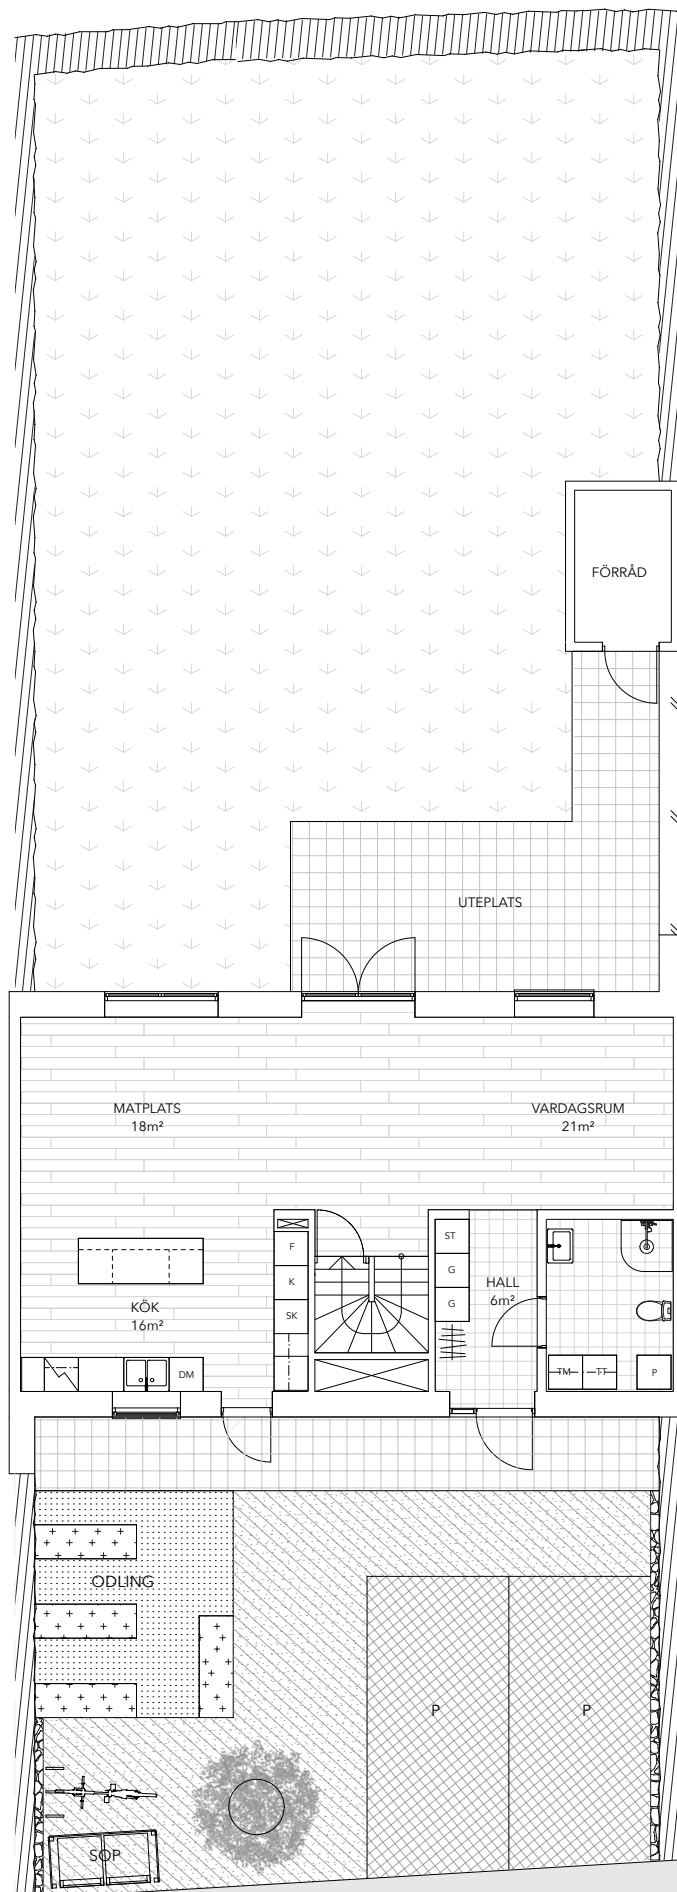


# Päronlunden

## Trädgård A 3

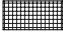
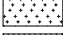
### FÖRKLARINGAR

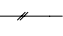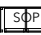-  GRÄSARMERAD BETONG
-  BETONGPLATTOR 1
-  GRÄSYTA 1
-  PLANTERING MED CORTEKANT
-  HÄCK
-  STENMJÖL
-  SINGEL MED CORTEKANT
-  KANTSTEN
-  TRÄD MED CORTEKANT
-  STAKET
-  2st FYRFACKSKÄRL MED TRÄRIBBOR  
SE SEPARAT RITNING