

# Entréfasad Radhus A9



Fasad:  
Tegelmäster 2446, Persa Hard.  
Tegel, Brunlila med svart fog,  
vilt förband.

Tak:  
Cembrit W146-8, eller likvärdigt.  
Korrugerade fibercementskivor, Natur-  
grå.

Fönster och fönsterdörrar:  
Elitfönster eller likvärdigt.  
Aluminium, Naturanodiserad


Ytterdörrar:  
Trä målas i Zinkgrå.  
Kulör NCS S2502-B

Fönsterbleck:  
Aluminium, Aluzink


Stuprör, byggplåt:  
Plannja eller likvärdigt.  
Stål, Zinkgrå, RAL 7038

# Päronlunden

## Hus A 2, 3, 6, 9, 12, 13, 14, 15

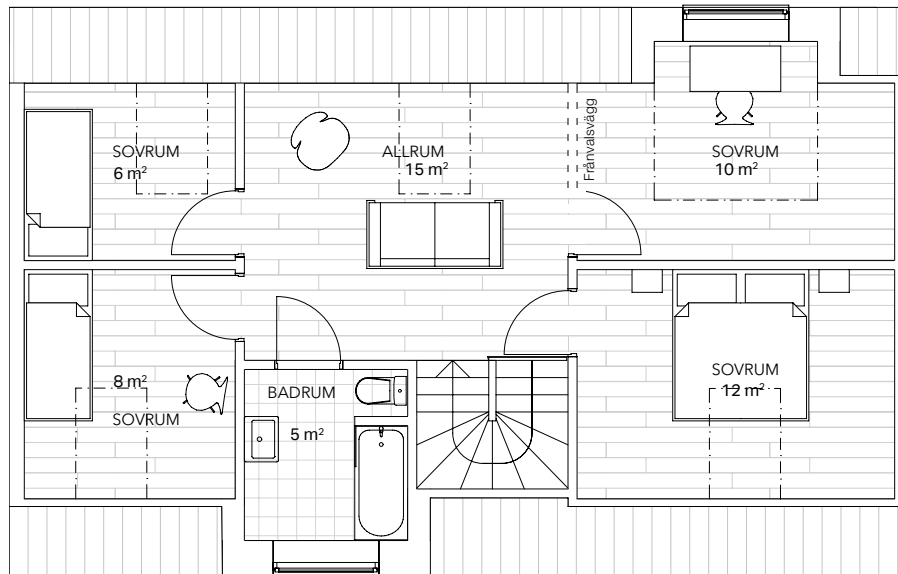

Plan 2

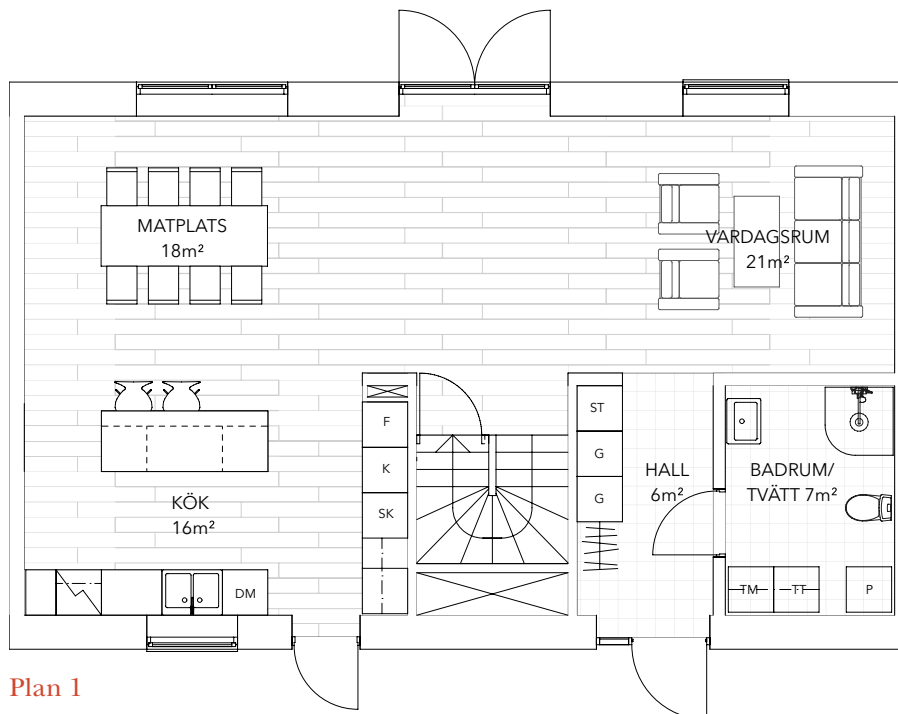

Plan 1

K	Kylskåp	G	Garderob
F	Frys	TM	Tvättmaskin
SK	Skåp	TT	Torktumlare
DM	Diskmaskin	P	Panna
ST	Städsåp		

0 5 m

Skala 1:100

Med reservation för eventuella ändringar och tryckfel.


# *Päronlunden*

# Situationsplan



# Päronlunden

## Trädgård A 9

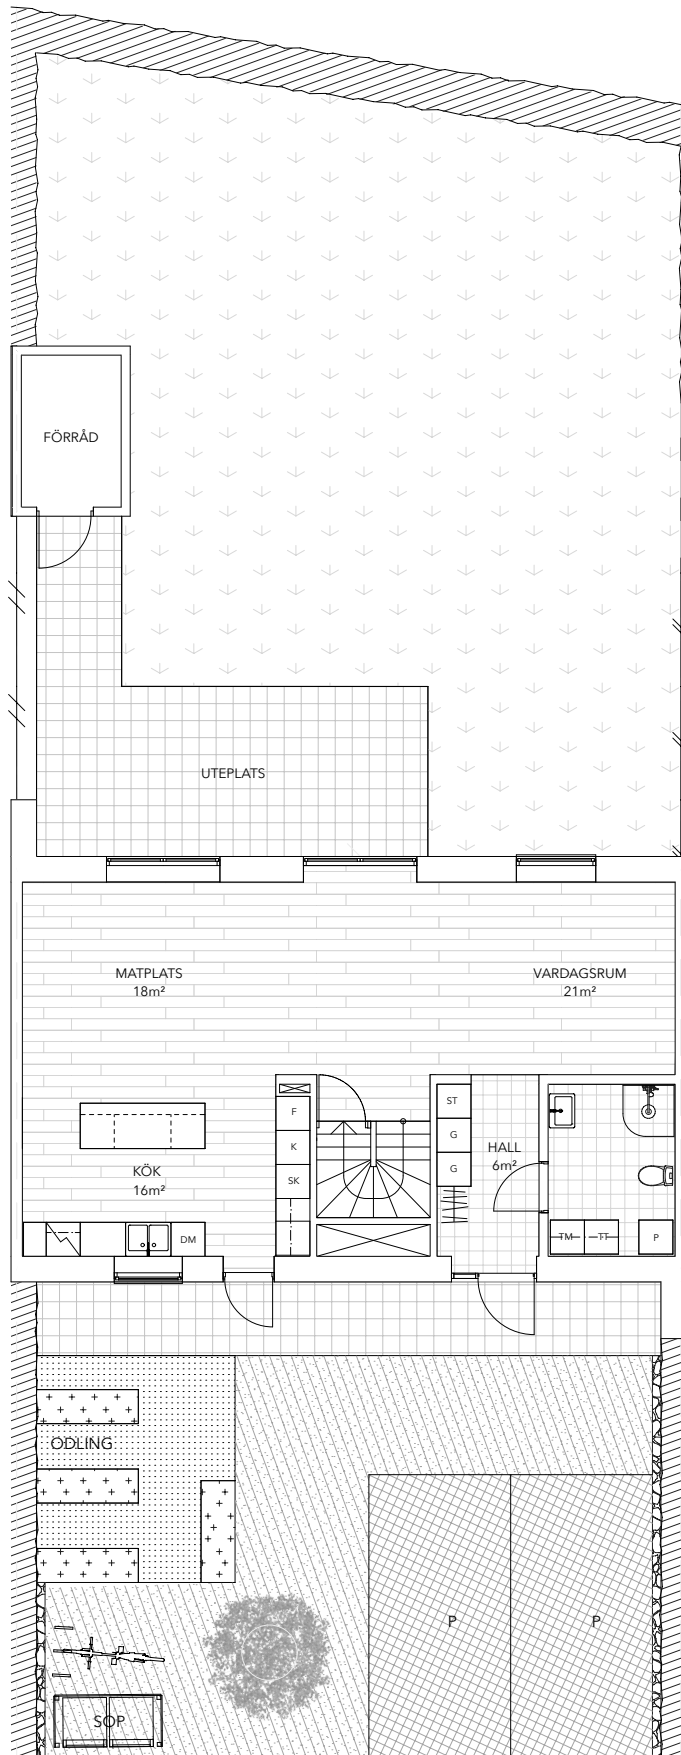

### FÖRKLARINGAR

- GRÄSARMERAD BETONG
- BETONGPLATTOR 1
- GRÄSYTA 1
- PLANTERING MED CORTEKANT
- HÄCK
- STENMJÖL
- SINGEL MED CORTEKANT
- KANTSTEN
- TRÄD MED CORTEKANT
- STAKET
- SÖP 2st FYRFACKSKÄRL MED TRÄRIBBOR SE SEPARAT RITNING