

# Entréfasad Radhus B2



Fasad BV:  
Tegelmäster B547, Libra.  
Tegel, ljusgrått med ljusgrå fog,  
vilt förband.

Fasad OV:  
Liggande panel i trä (22x120).  
Målas i vit, Kulör NCS S 1102-G95Y

Tak:  
Cembrit W146-8, eller likvärdigt.  
Korrugerade fibercementskivor, Natur-  
grå.

Fönster och fönsterdörrar:  
Traryd eller likvärdigt.  
Aluminium, Ljusgrå, RAL 7035


Ytterdörrar:  
Trä målas i Zinkgrå.  
Kulör NCS S2502-B

Fönsterbleck:  
Aluminium, Zinkgrå, RAL 7038


Stuprör, byggplåt:  
Plannja eller likvärdigt.  
Stål, Zinkgrå, RAL 7038

# Päronlunden

## Hus B 2

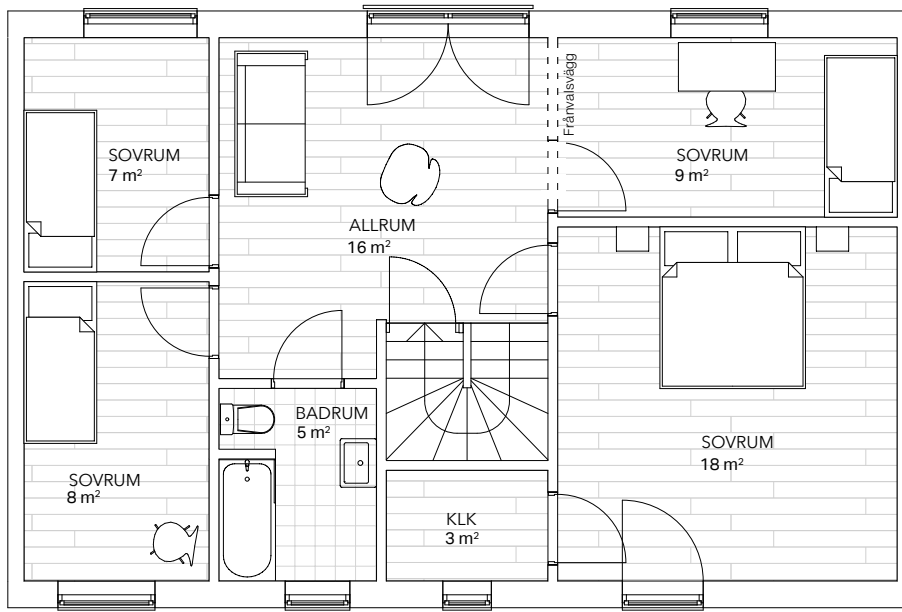

Plan 2

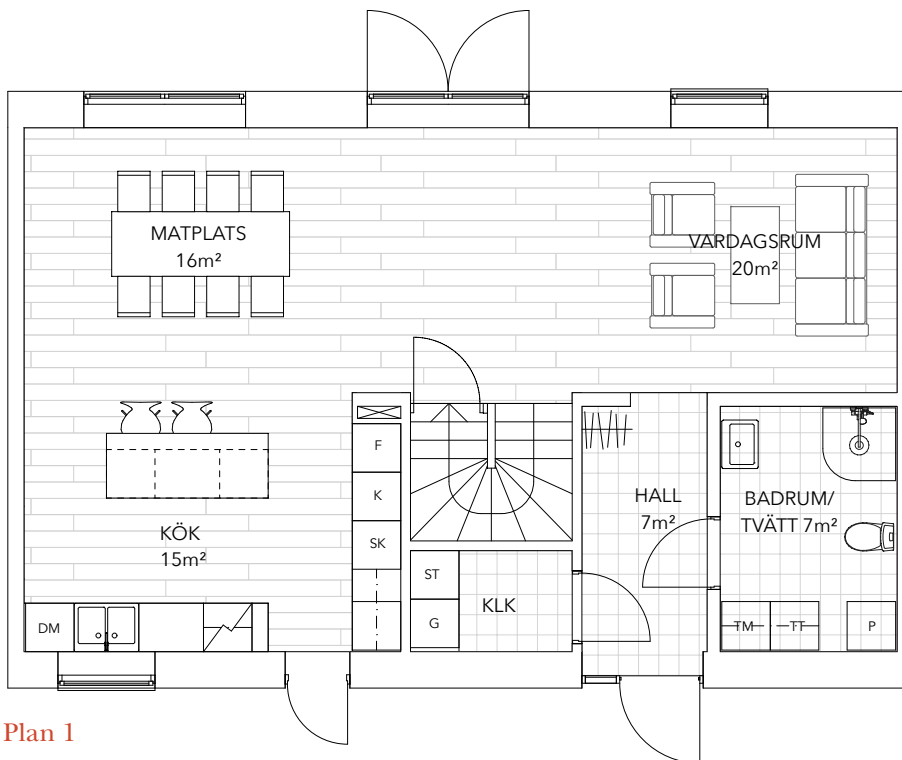

Plan 1

K	Kylskåp	G	Garderob
F	Frys	TM	Tvättmaskin
SK	Skåp	TT	Torktumlare
DM	Diskmaskin	P	Panna
ST	Städsåp	KLK	Klädkammare



Skala 1:100

Med reservation för eventuella ändringar och tryckfel.


# *Päronlunden*

# Situationsplan


 
 
 






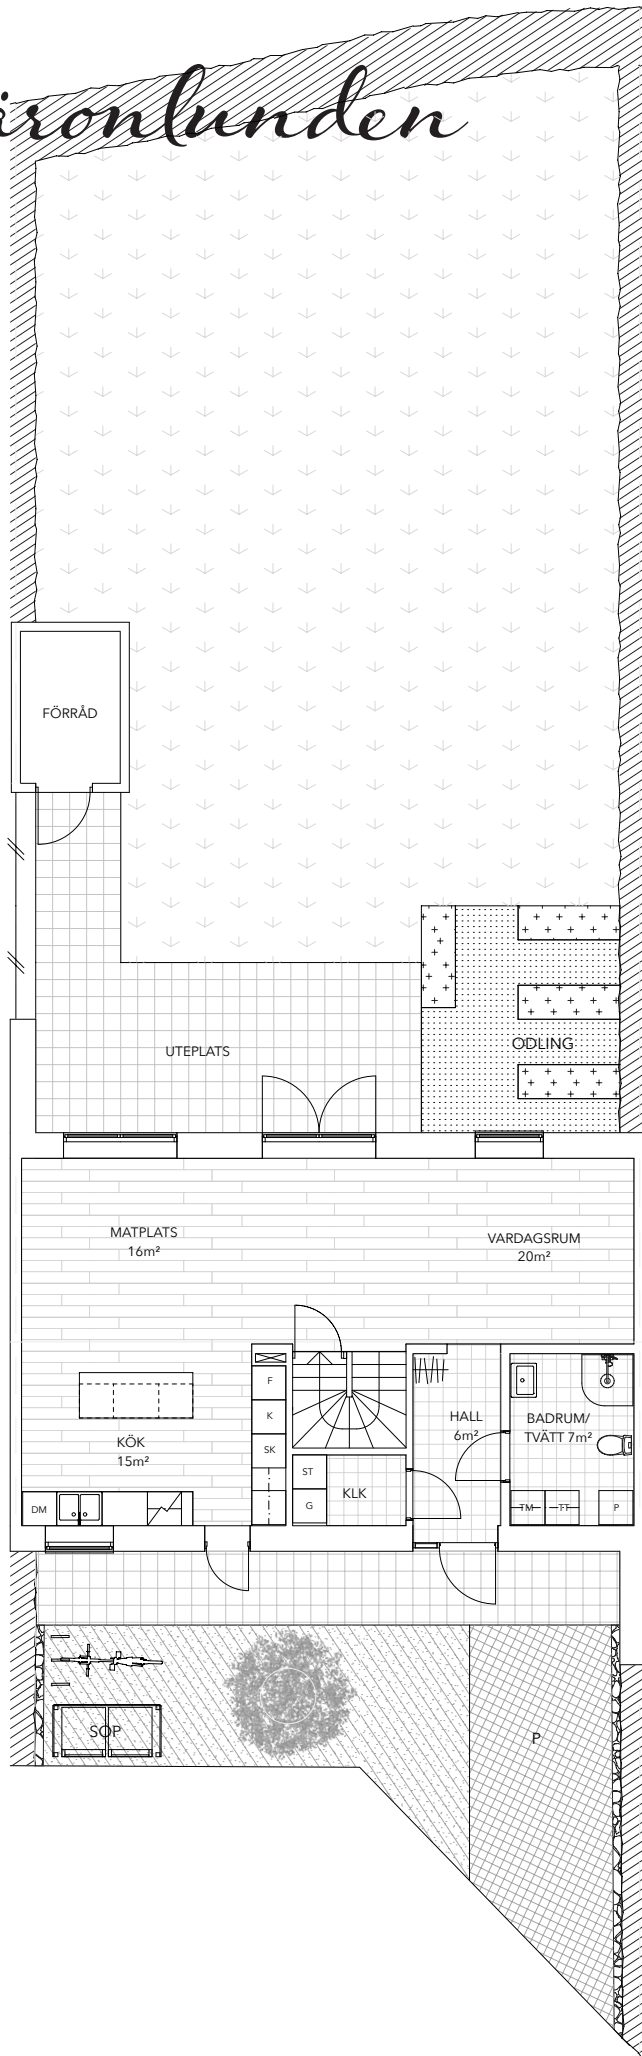


# Päronlunden

# Trädgård B 2



## FÖRKLARINGAR

-  GRÄSARMERAD BETONG
-  BETONGPLATTOR 1
-  GRÄSYTA 1
-  PLANTERING MED CORTENKANT
-  HÄCK
-  STENMJÖL
-  SINGEL MED CORTENKANT
-  KANTSTEN
-  TRÄD MED CORTENKANT
-  STAKET
-  SÖP 2st FYRFACKSKÄRL MED TRÄRIBBOR SE SEPARAT RITNING